


PROPONOWANY UKŁAD FUNKCJONALNY

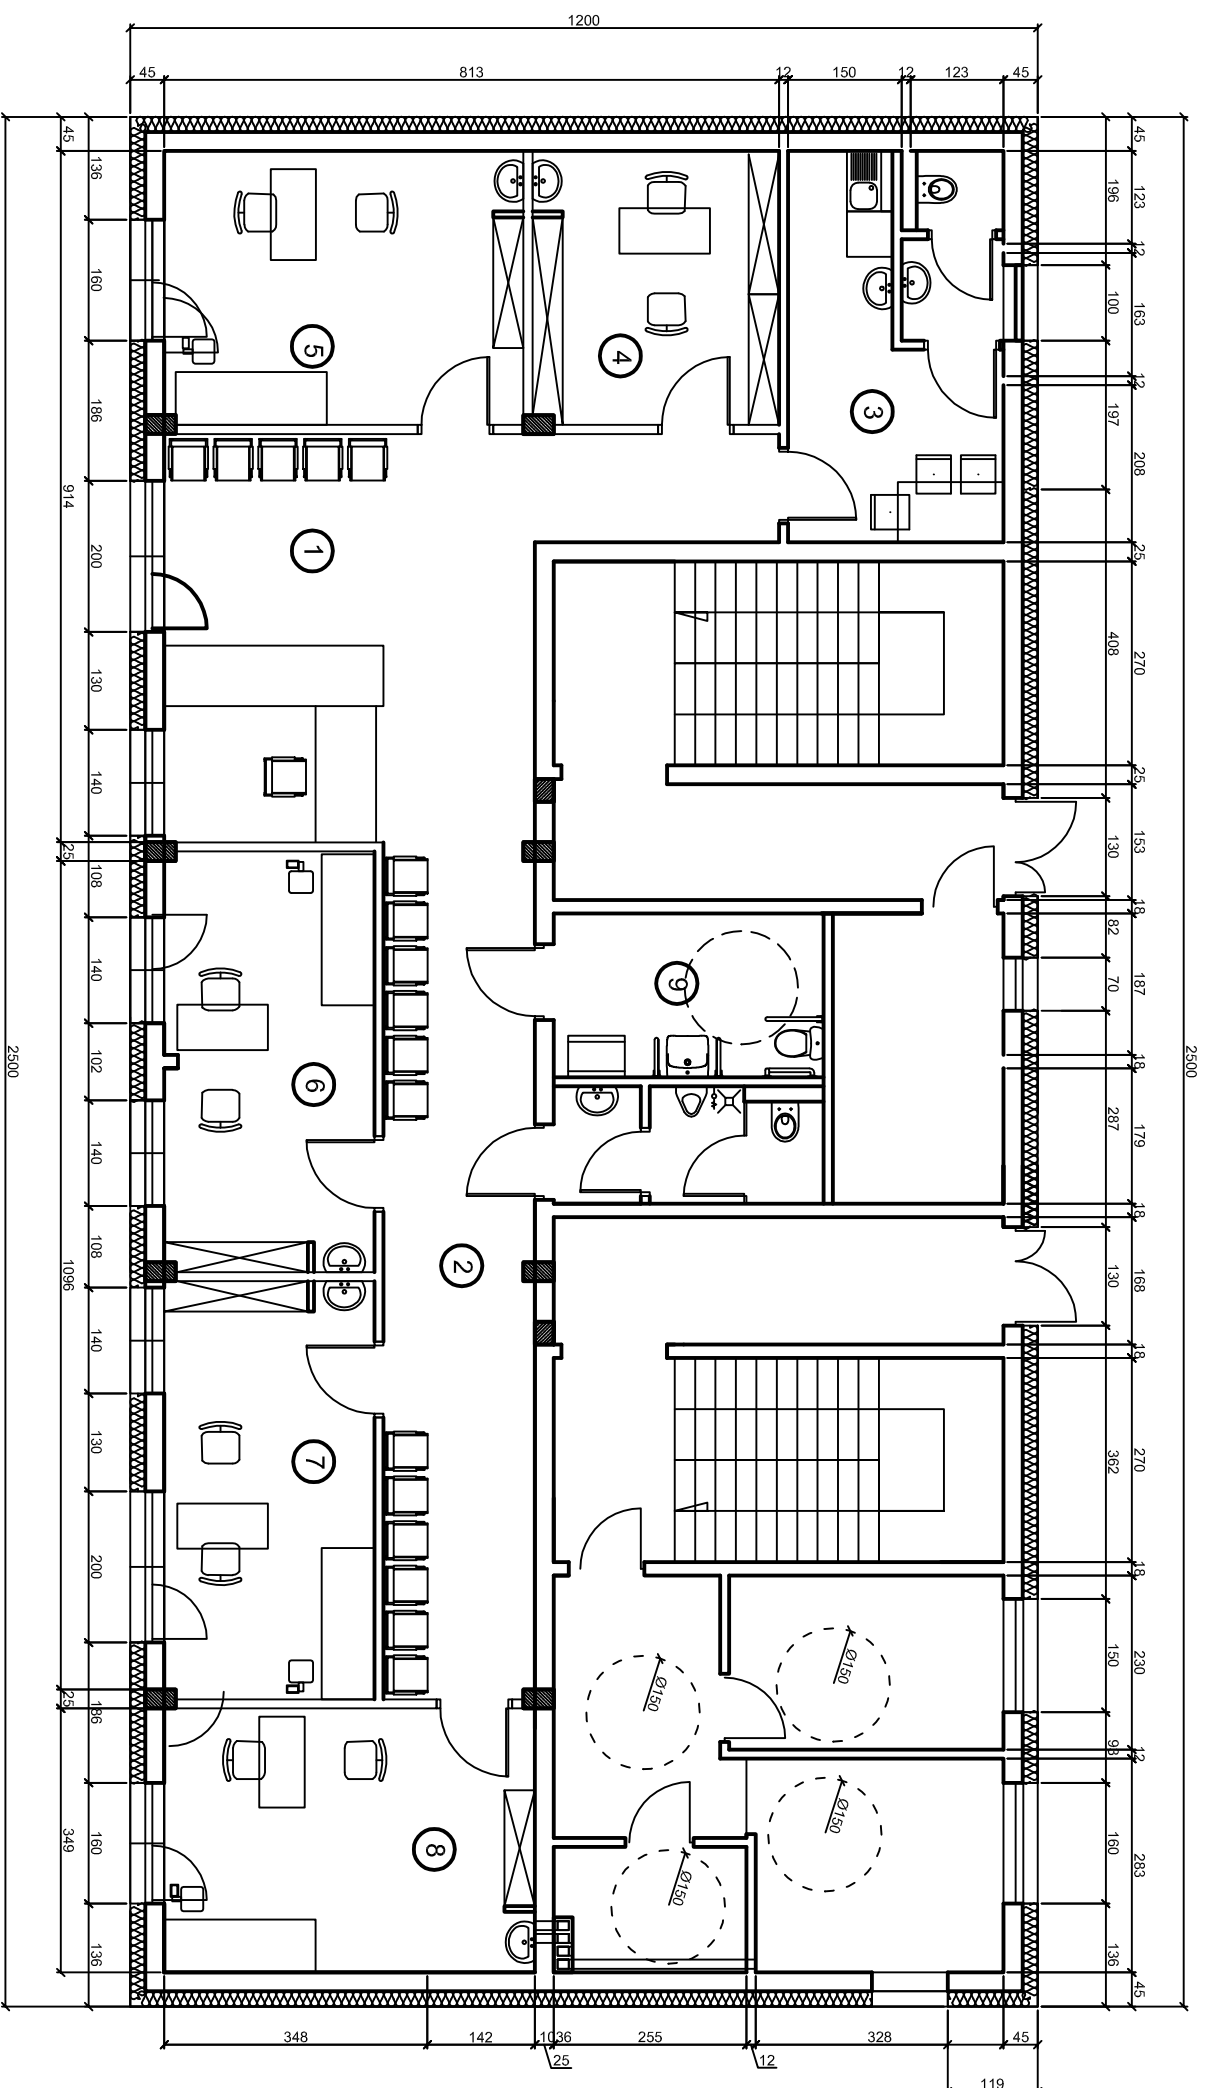

ZESTAWIENIE POWIERZCHNI UŻYTKOWYCH

1	HALL + RECEPCJA	26,4M ²
2	KORRYTARZE	27,3M ²
3	POM. SOCJALNE	14,8M ²
4	POM. PIELEGNIARKI	11,8M ²
5	GABINET LEKARSKI	17,2M ²
6	GABINET LEKARSKI	15,4M ²
7	GABINET LEKARSKI	15,4M ²
8	GABINET LEKARSKI	17,1M ²
9	TOALETY	13,5M ²

PIĘTRO RAZEM 158,9M²